

PLAN DE AMPLASAMENT SI DELIMITARE A CORPULUI DE PROPRIETATE

EXTRAVILAN T122 A501, loc. Balotesti

suprafata **S1**

Judet: Ilfov

Unitatea administrativ-teritoriala: com. Balotesti

Cod SIRUTA . 100978

Adresa corpului de proprietate:

EXTRAVILAN T122 A501, loc. Balotesti

Nr. cadastral al corpului de proprietate: 1214/1


Numele si Prenumele proprietarilor:

IBRAHIM-AHMED MOHAMED

mun. București, Cal. Cringasi nr.26,

bl.48,sc.C,etj.6,ap.81, Sector 6

SUPRAFATA CORPULUI DE PROPRIETATE =10000,00mp compusa : S1 de 5159.00mp + S2 de 4841.00mp

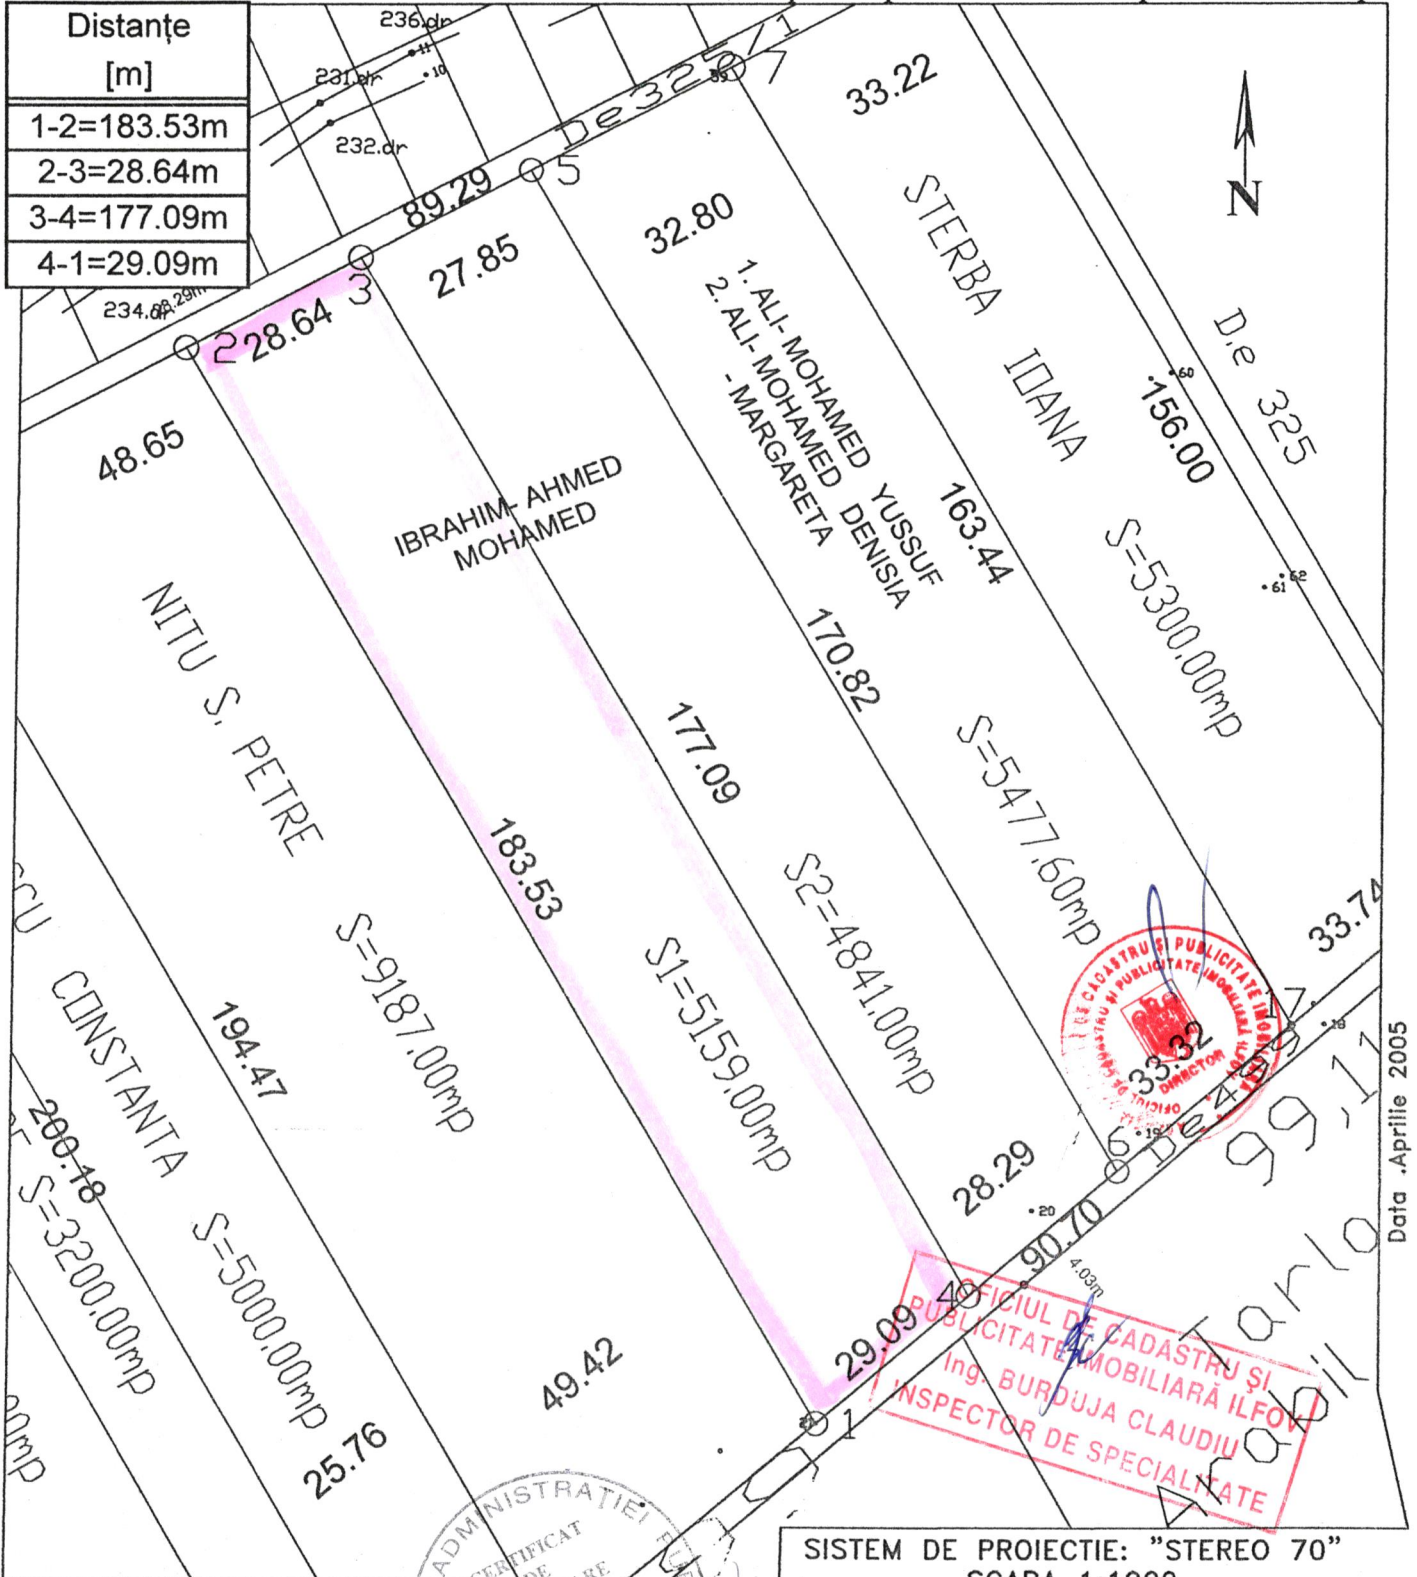

Numele si prenumele executantului: **ing. STRAT GICU**
 Autorizat: **seria MB nr. 0696**
 (semnatura si stampila)



SISTEM DE PROIECTIE: "STEREO 70"
 SCARA 1:1000

OFICIUL DE CADASTRU ȘI PUBLICITATE IMOBILIARĂ ILFOV
 Receptionat

Data .Aprilie 2005