


# PLAN DE AMPLASAMENT SI DELIMITARE A BUNULUI IMOBIL

(Intravilan)  
Scara 1:2000

Judetul: ILFOV  
Cod SIRUTA:102160  
Teritoriul adm: CORBEANCA  
Adresa:com Corbeanca,Tarla 1,Parcela A1/30.  
Nr.cadastral al bunului imobil: **798**

Numele si prenumele proprietarului  
Popeanos Cornelia Luminita  
Adresa:astr.Sg.Ma.J.Ion Nedeleanu nr.10  
bl.P60,sc.2,et.7,ap.57,sector 5,Bucuresti.

*Conform cu exemplarul existent  
in arhiva O.C.P.I.-ILfov*

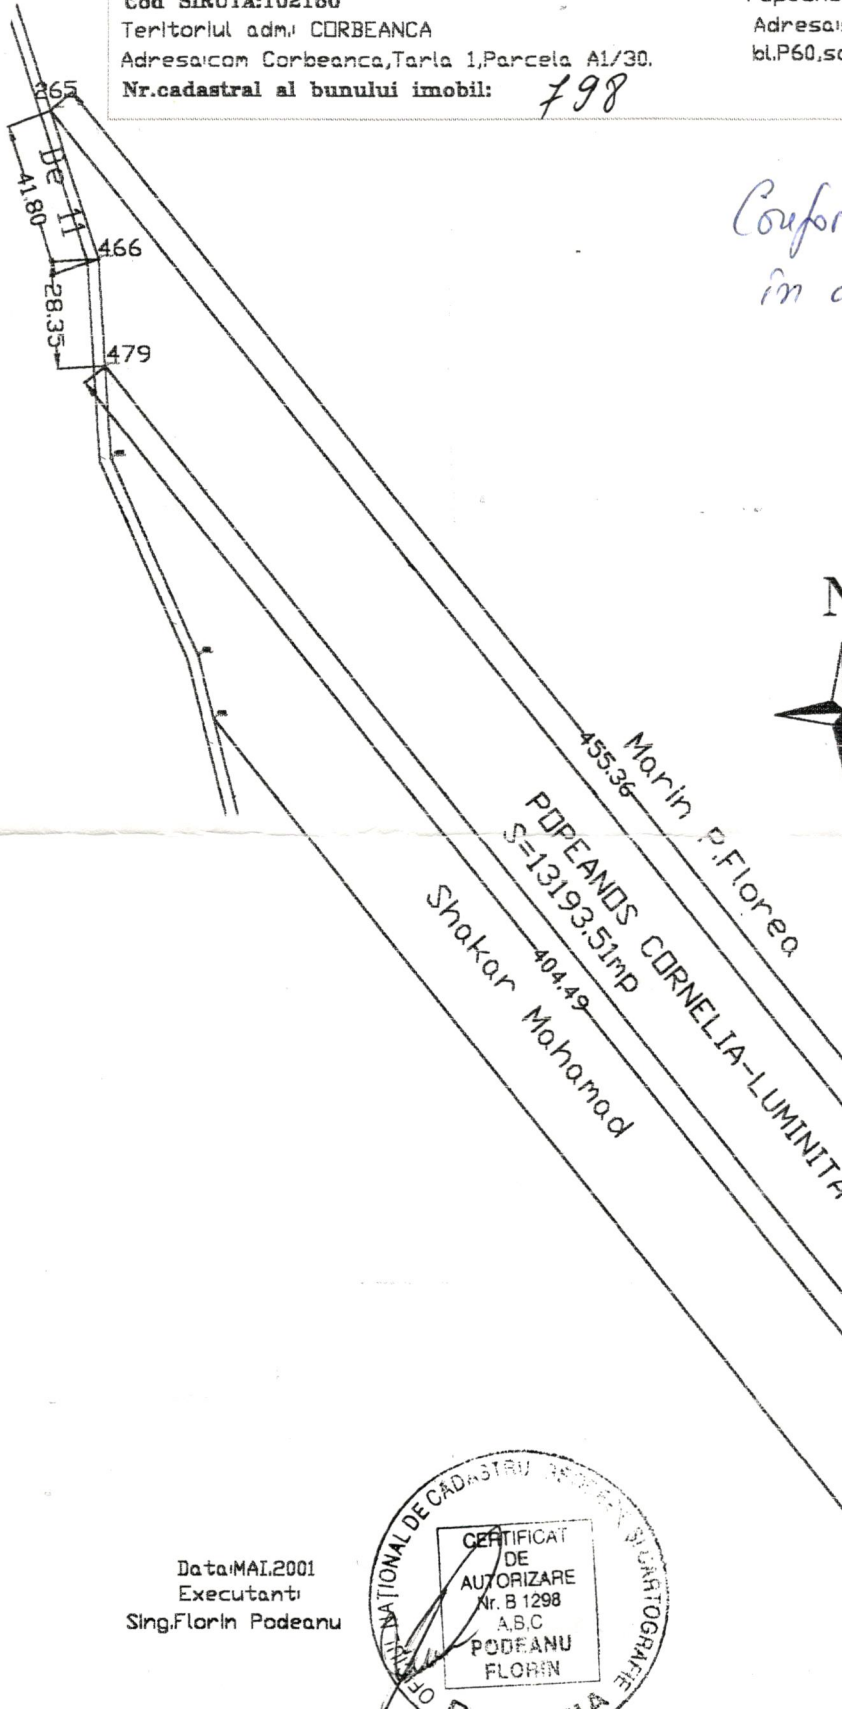

Oficiul Județean de Cadastru și Cartografie  
Judetului ILFOV  
Ing. **MURDULEANU ISPAS ANCA**  
Inspector de Specialitate



OFICIUL DE CADASTRU ȘI  
AGENȚIA NAȚIONALĂ DE CADASTRU ȘI  
CARTOGRAFIE  
ILFOV  
Ing. **BURDUJA CLAUDIU**  
INSPECTOR DE SPECIALITATE



Data:MAI.2001  
Executant:  
Sing.Florin Podeanu

Zona de  
Valea Vartop