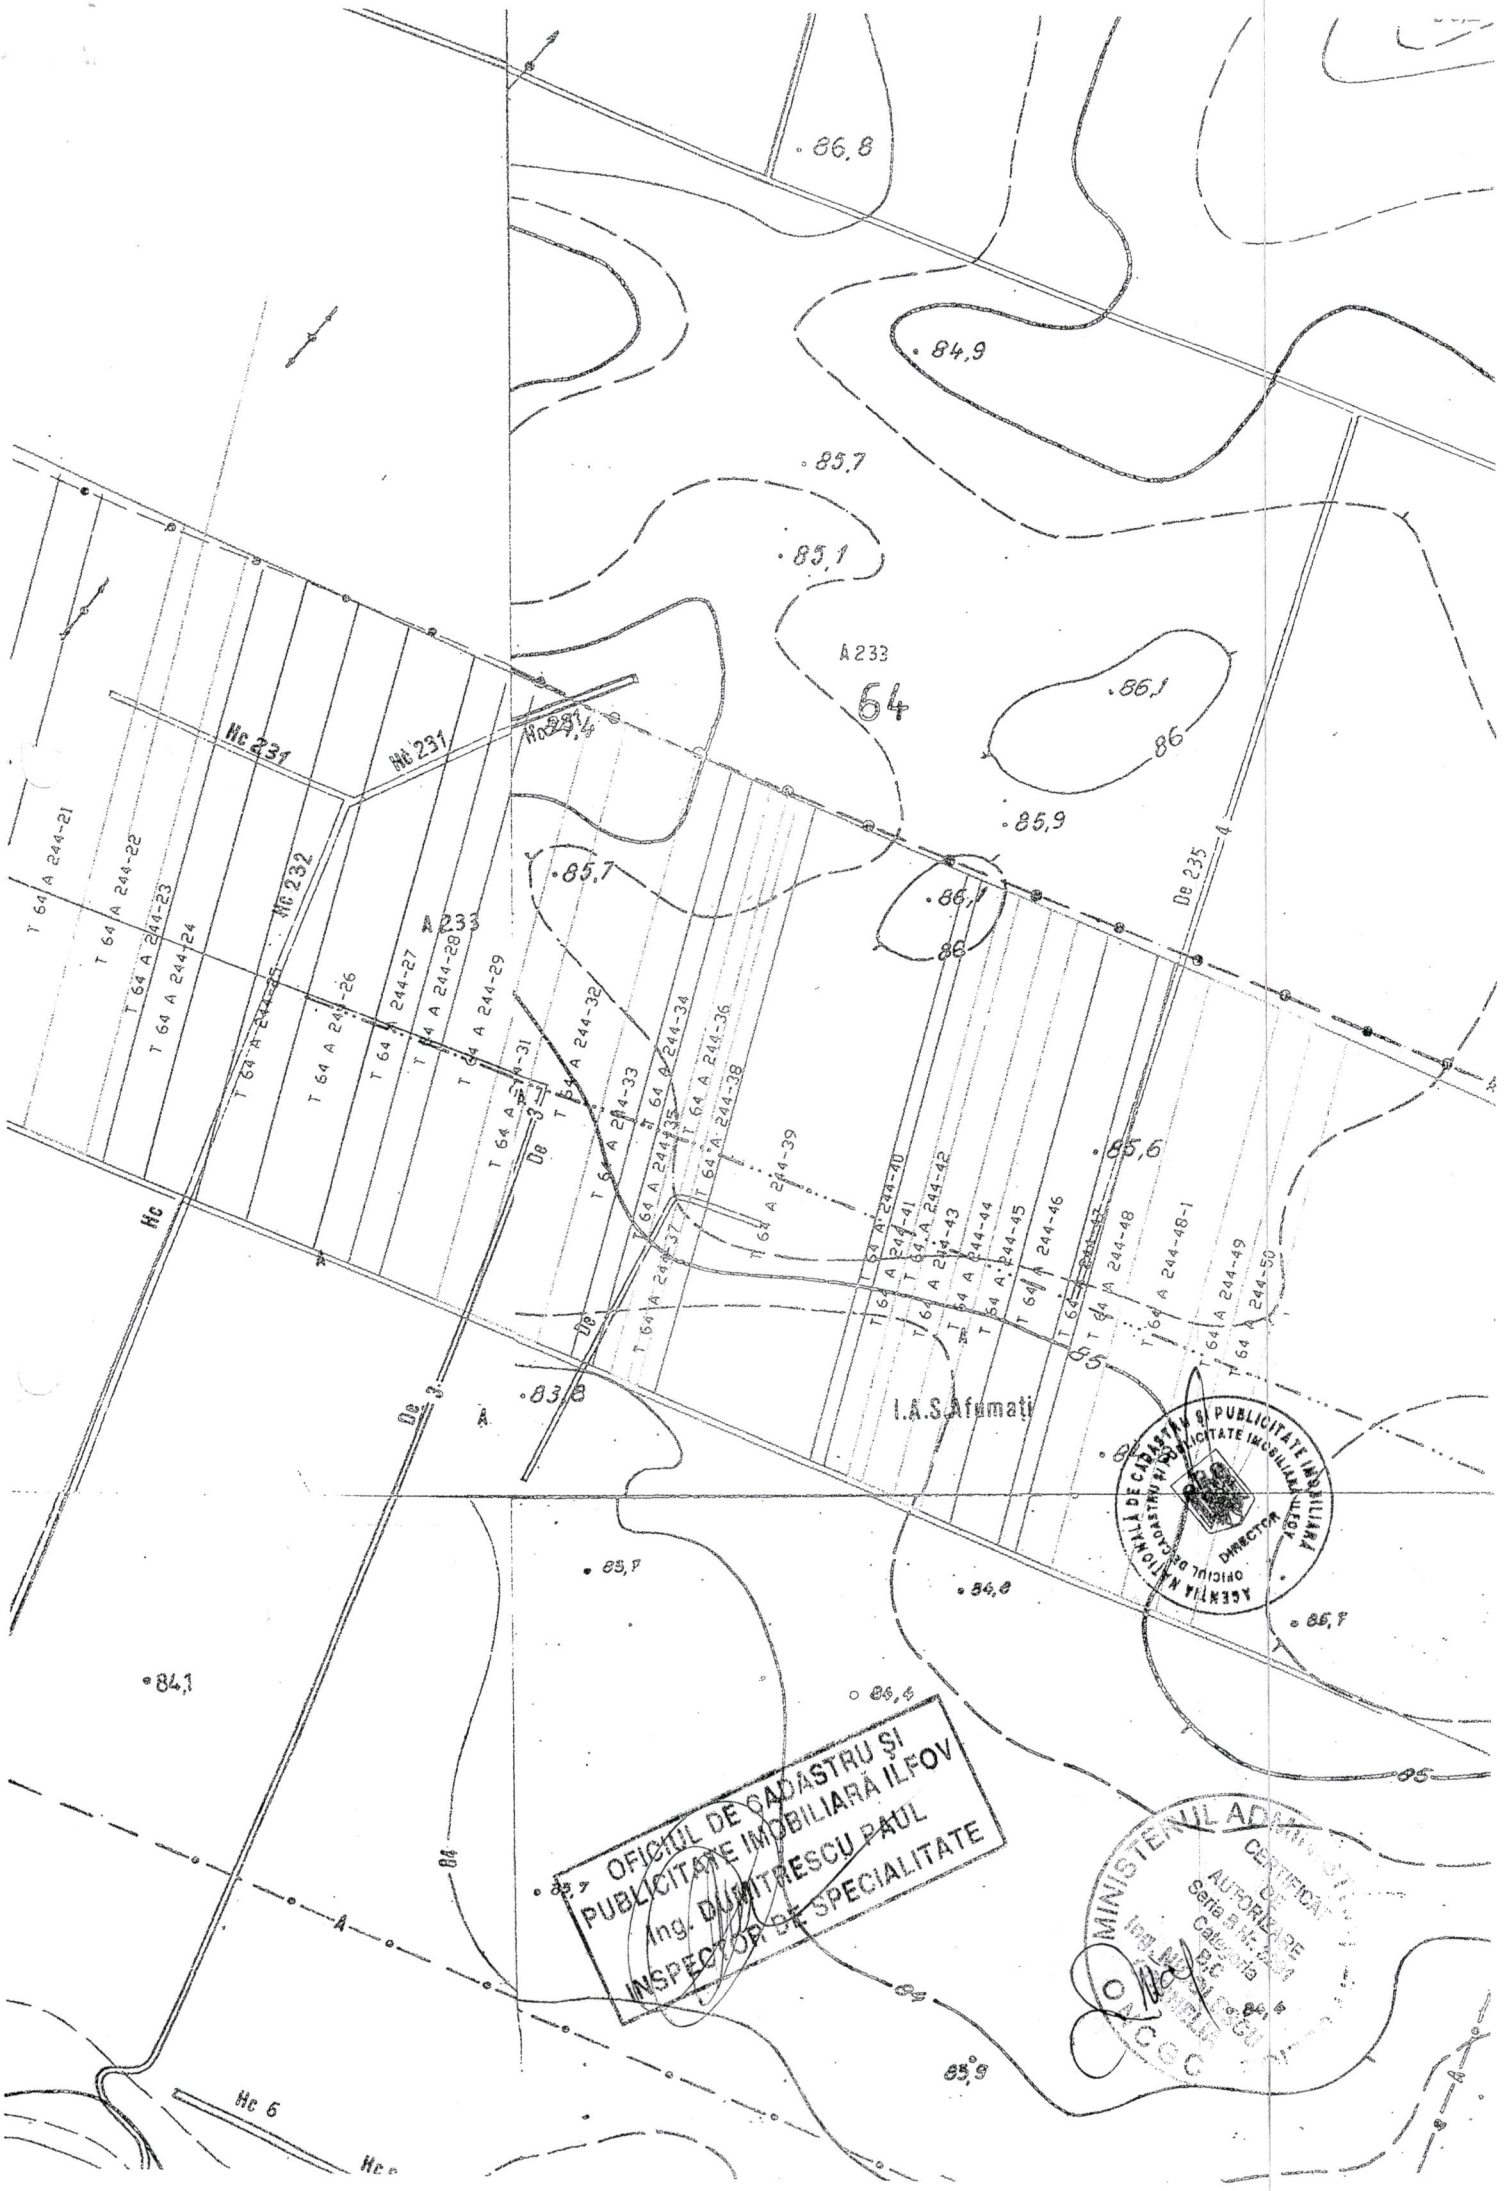
86,8
84,9
85,7
85,1
A 233
64
86,1
86
85,9
85,7
86,1
86
Hc 231
Hc 231
Hc 231
Hc 232
Hc
Db 235
Db 3
Db
A
I.A.S. Afumați
83,8
85,5
85,7
84,8
84,1
84,5
85,9
Hc 6
OFICIUL DE CADASTRU ȘI PUBLICITATE IMOBILIARĂ ILFOV
Ing. DUMITRESCU PAUL
INSPECTOR DE SPECIALITATE
AGENȚIA NAȚIONALĂ DE CADASTRU ȘI PUBLICITATE IMOBILIARĂ
OFICIUL DE CADASTRU ȘI PUBLICITATE IMOBILIARĂ
DIRECTOR
MINISTERUL ADMINISTRAȚIEI
CERTIFICAT DE AUTORIZARE
OACGC