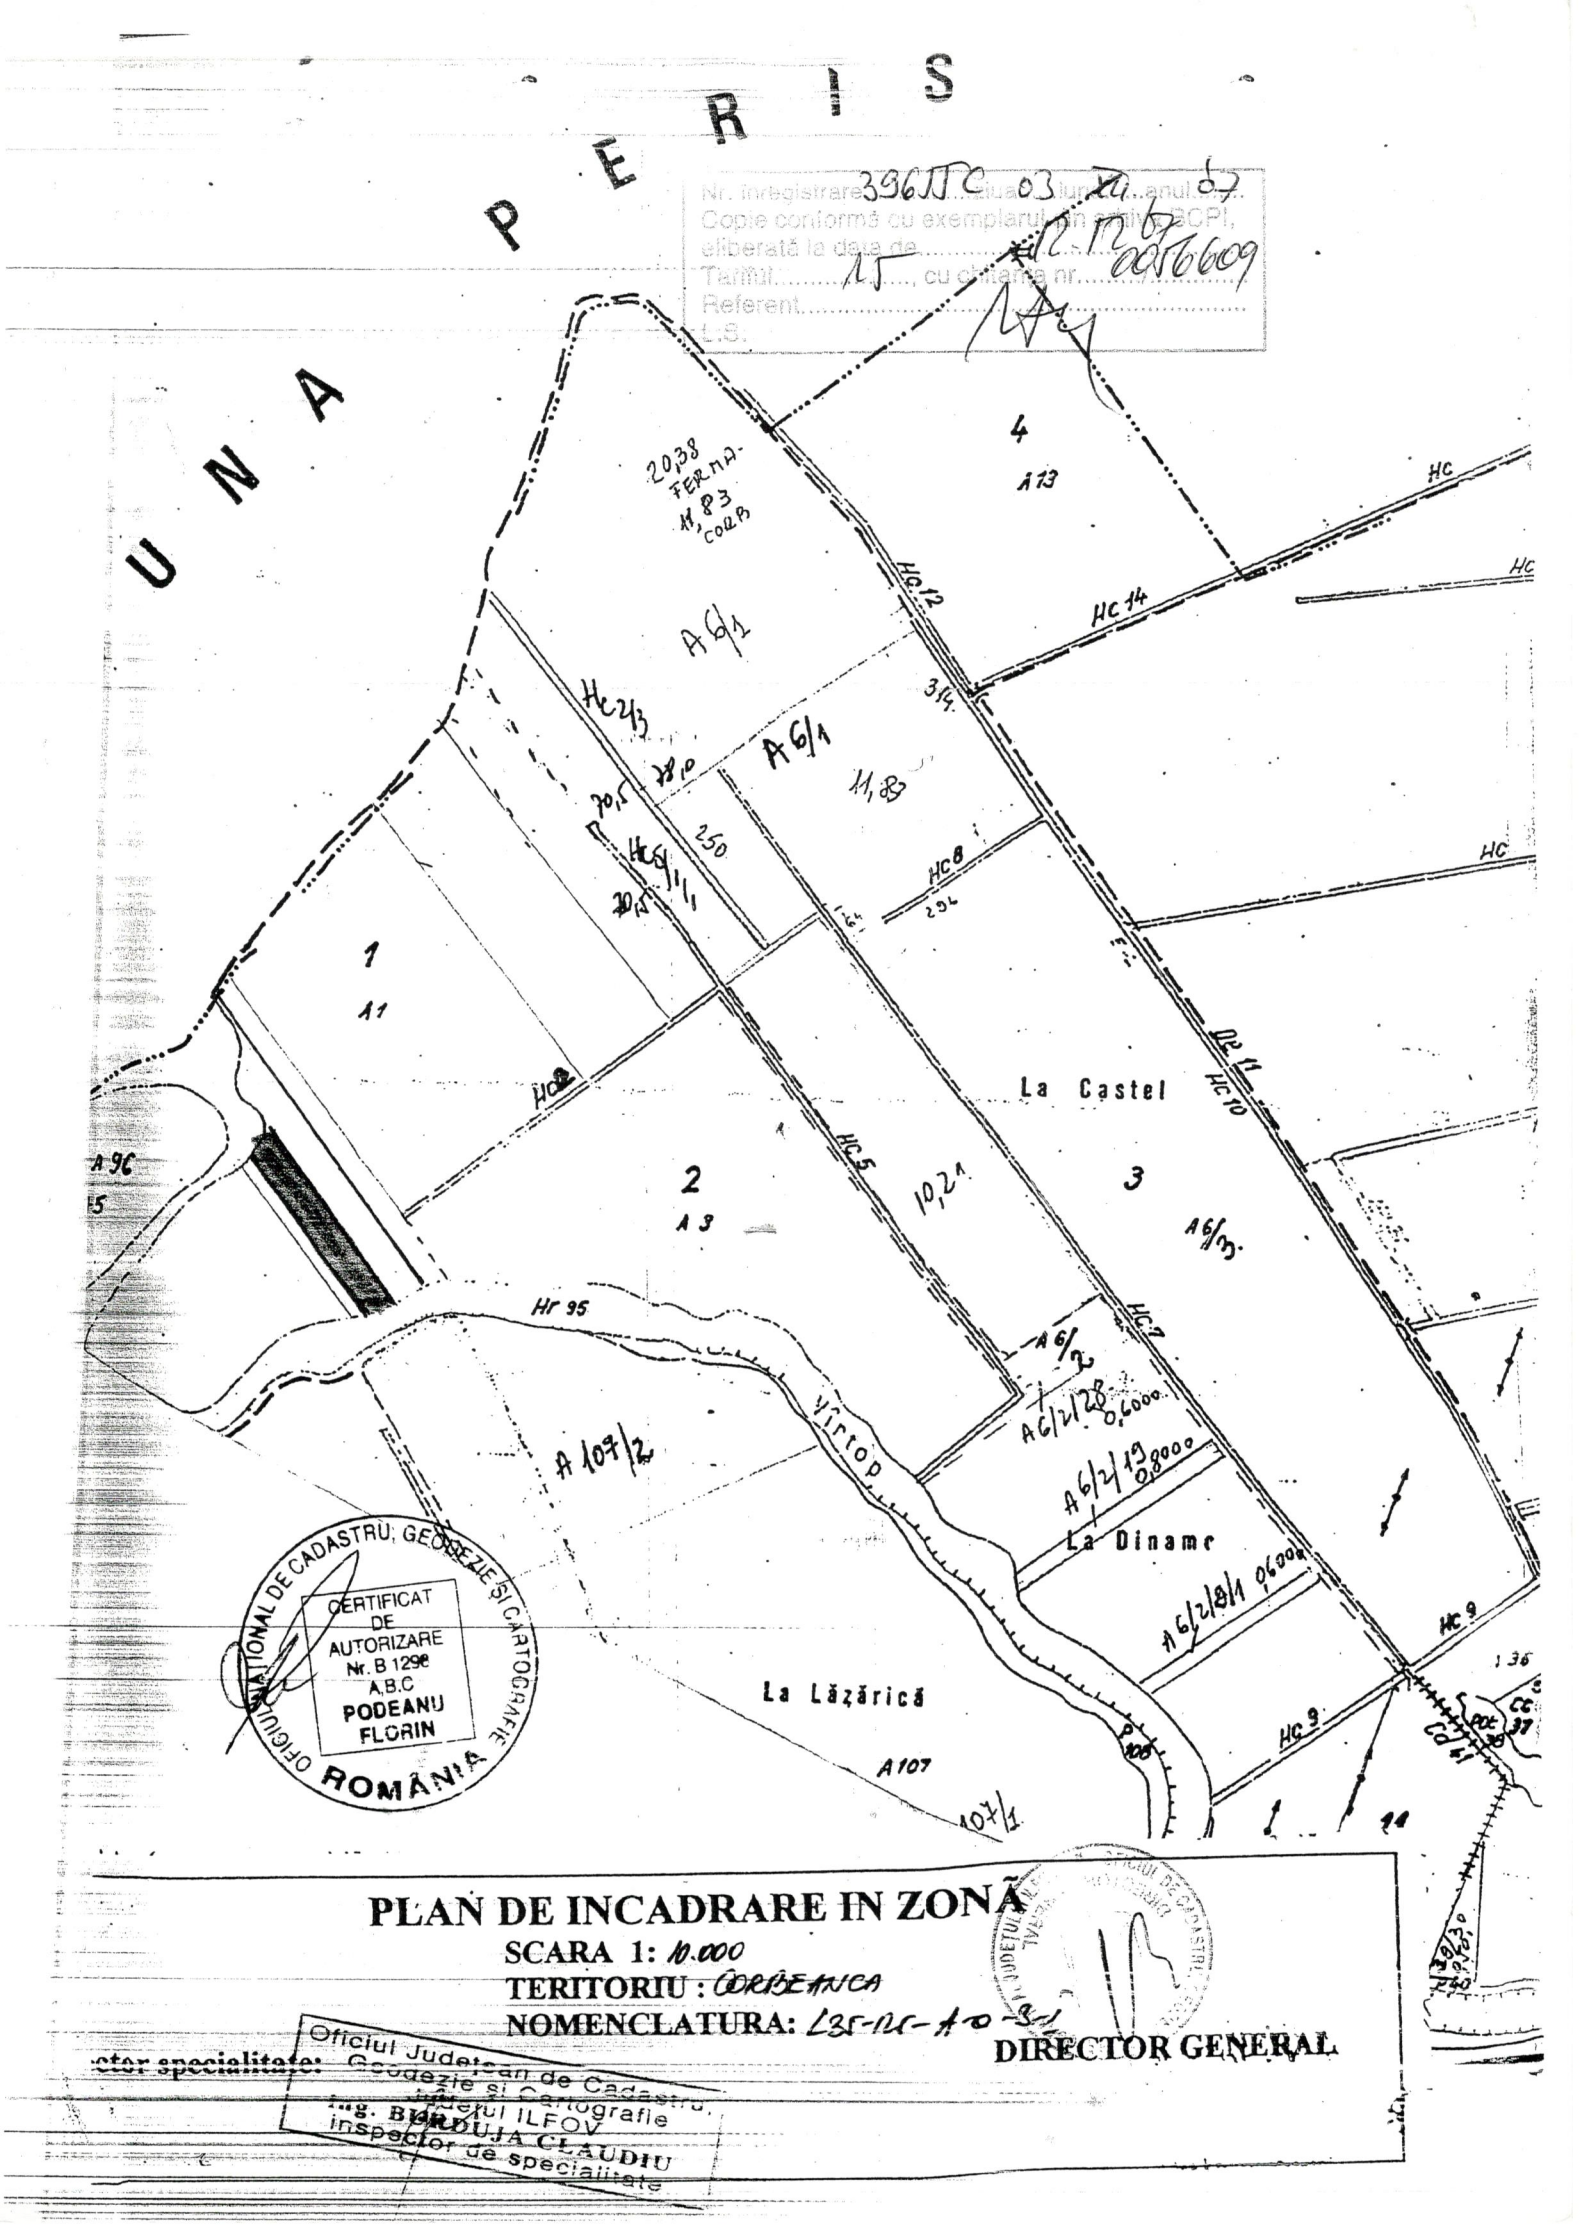
UNA PERIS
Nr. înregistrare 39655C ziua 03 luna 04 anul 07
Copie conformă cu exemplarul din arhiva BCPI,
eliberată la data de 12.12.07
Tariful 15, cu chitanța nr. 0056609
Referent
L.S.
20,38 FERMA 11,83 CORB
A 6/1
A 6/1
11,83
4
A 13
HC 12
HC 14
HC
HC 8
1
A 1
2
A 3
3
A 6/3
La Castel
HC 5
HC 7
HC 10
HC 11
Hr 95
A 96
A 107/2
Vîrtop
A 6/2
A 6/2/28 0,6000
A 6/2/19 0,8000
La Dinamo
A 6/2/8/1 0,6000
La Lăzărică
A 107
HC 9
OFICIUL NAȚIONAL DE CADASTRU, GEODEZIE ȘI CARTOGRAFIE
CERTIFICAT DE AUTORIZARE Nr. B 1298 A.B.C PODEANU FLORIN
ROMÂNIA
PLAN DE INCADRARE IN ZONĂ
SCARA 1: 10.000
TERITORIU : CORBEANCA
NOMENCLATURA: L35-125-A-10-3-1
DIRECTOR GENERAL
Oficiul Judeţean de Cadastru, Geodezie şi Cartografie Judeţul ILFOV
ing. BURDUJA CLAUDIU
inspector de specialitate